


조성계획총괄도(기정)

조성계획총괄도(기정)

SCALE : 1/1300(A1)
1/2600(A3)

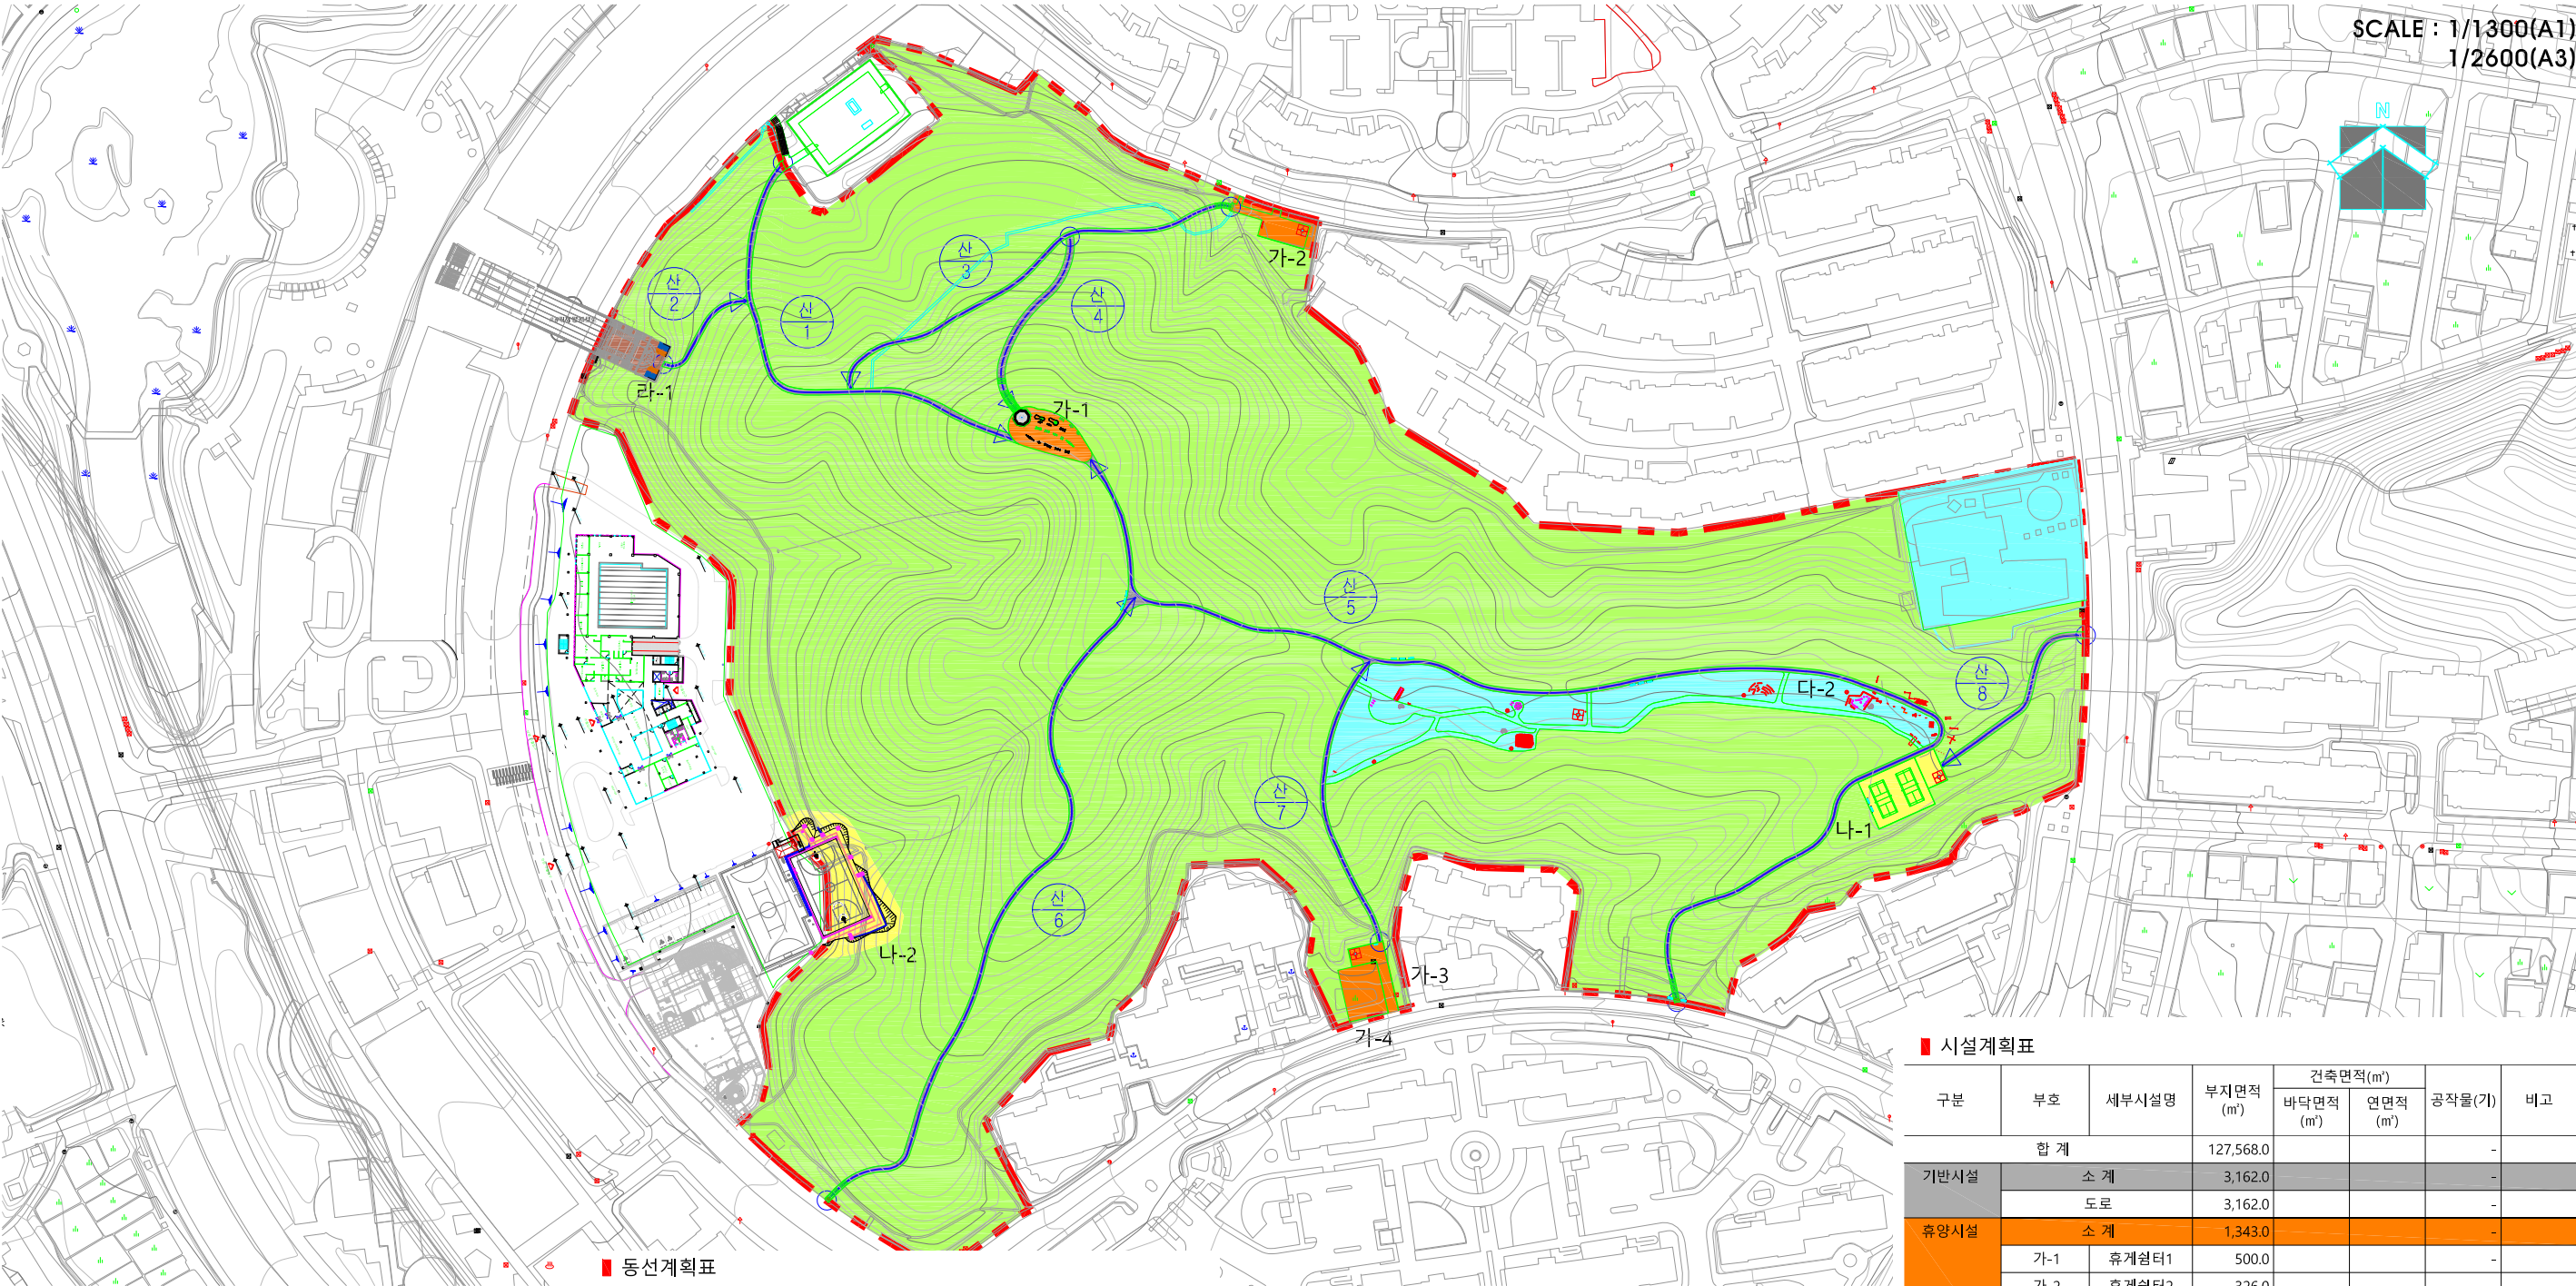

■ 동선계획표

구분	등급	류	별	번호	오목원(m)	연장(m)	면적(㎡)	기능	기점	종점	비고
합계						1,543.0	3,162.0	-	-	-	
기정 산책로	소계					1,543.0	3,162.0	-	-	-	
	-	1	2.0	212.0	424.0	진입로	외부도로	가-1			
	-	2	2.0	45.0	90.0	진입로	라-1	산책로1			
	-	3	2.0	170.0	340.0	진입로	가-2	산책로1			
	-	4	3.0	76.0	228.0	연결로	산책로3	가-1			
	-	5	2.0	534.0	1,068.0	진입로	외부도로	가-1			
	-	6	2.0	296.0	592.0	진입로	외부도로	산책로5			
	-	7	2.0	116.0	232.0	연결로	가-3	산책로5			
	-	8	2.0	94.0	188.0	진입로	외부도로	나-1			

■ 토지이용계획표

구분	시설명	시설면적(㎡)	구성비(%)	비고
계		127,568.0	100.0	
■	기반시설	3,162.0	2.5	
■	휴양시설	1,343.0	1.1	
■	운동시설	1,862.0	1.5	
■	교양시설	7,579.0	5.9	
■	편익시설	377.0	0.3	
■	녹지 및 기타	113,245.0	88.7	


■ 시설계획표

구분	부호	세부시설명	부지면적(㎡)	건축면적(㎡)	바닥면적(㎡)	연면적(㎡)	공작물(기)	비고
합계			127,568.0				-	
기반시설	소계		3,162.0				-	
	도로		3,162.0				-	
	소계		1,343.0				-	
	가-1	휴게쉼터1	500.0				-	
	가-2	휴게쉼터2	326.0				-	
휴양시설	가-3	휴게쉼터3	177.0				-	
	가-4	노인정	300.0				-	
	소계		1,862.0				-	
	나-1	배드민턴장	562.0				-	
운동시설	나-2	농구장	1,300.0				-	
	소계		7,579.0				-	
	다-1	박물관	3,488.0				-	
교양시설	다-2	유아숲	4,091.0				-	
	소계		377.0				-	
편익시설	라-1	육교	377.0				-	
	소계		113,245.0				-	
녹지 및 기타	소계		113,245.0				-	
	녹지		113,245.0				-	

조성계획총괄도(변경)

조성계획총괄도(변경)

SCALE : 1/1400(A1)
1/2800(A3)

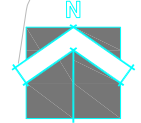

■ 동선계획표

구분	등급	류	별	번호	호폭(m)	연장(m)	면적(m ²)	기능	기점	종점	비고
합계					1,972.5	4,314.0	-	-	-	-	
변경	산책로	소계				1,972.5	4,314.0	-	-	-	
		-	1	2.5	177.0	413.0	진입로	외부도로	다-1		
		-	2	2.0	44.5	89.0	진입로	바-1	산책로1		
		-	3	2.0	169.5	339.0	진입로	다-2	산책로1		
		-	4	3.0	45.0	135.0	연결로	산책로3	다-1		
		-	5	3.0	307.0	921.0	진입로	나-2	산책로6		
		-	6	2.0	361.0	722.0	진입로	외부도로	다-1		
		-	7	2.5	112.0	280.0	연결로	다-3	산책로5		
		-	8	2.0	36.5	73.0	진입로	외부도로	산책로9		
		-	9	1.5	69.3	104.0	진입로	외부도로	산책로21		
		-	10	2.0	26.5	53.0	연결로	마-1	산책로21		
		-	11	2.0	9.0	18.0	연결로	가-1	산책로21		
		-	12	2.0	17.0	34.0	연결로	산책로5	마-1		
		-	13	2.5	53.6	134.0	연결로	산책로5	마-1		
		-	14	2.0	35.5	71.0	연결로	산책로21	마-1		
		-	15	2.0	12.5	25.0	연결로	산책로9	다-5		
		-	16	1.5	160.6	241.0	연결로	산책로14	외부도로		
		-	17	1.2	15.8	19.0	연결로	산책로16	마-1		
		-	18	2.0	44.5	89.0	연결로	마-1	산책로7		
		-	19	2.0	8.5	17.0	연결로	산책로7	마-1		
		-	20	2.0	2.0	4.0	연결로	산책로7	마-1		
		-	21	2.5	32.4	81.0	연결로	산책로9	산책로5		
		-	22	1.8	213.7	419.0	연결로	산책로11	산책로7		
		-	23	1.8	19.1	33.0	연결로	산책로11	산책로15		

■ 시설계획표

구분	부호	세부시설명	부지면적(m ²)	건축면적(m ²)	바닥면적(m ²)	연면적(m ²)	공작물(기)	비고
합계			127,568.0	1,352.65	3,005.35	81		
기반시설	소계		4,366.0				-	
	도로		4,314.0				-	
	가-1	광장	52.0				-	
조경시설	소계		-				1	
	①	조형물	-				1	
휴양시설	소계		1,643.0	35.19	35.19		46	
	나-1	휴게쉼터1	631.0				-	
	나-2	휴게쉼터2	326.0				-	
	나-3	휴게쉼터3	176.0				-	
	나-4	노안정	300.0				-	
	나-5	쉼터	210.0				-	
	②	데크	-				3	
	③	팔각정	-	35.19	35.19		1	
	④	육각정	-				1	
	⑤	정자	-				2	
	⑥	파고라	-				3	
	⑦	등의자	-				32	
	⑧	통나무의자	-				4	
운동시설	소계		1,779.0				20	
	다-1	농구장	1,300.0				-	
	다-2	운동공간	479.0				-	
	⑨	아외운동기구	-				20	
교양시설	소계		6,639.0	1,317.46	2,970.16		8	
	라-1	박물관	3,886.0	1,317.46	2,970.16		-	
	라-2	유아숲	2,753.0				-	
	⑩	인디언집	-				2	
	⑪	미끄럼틀	-				1	
	⑫	트램플린	-				1	
	⑬	줄당기기	-				2	
	⑭	유아체험놀이시설	-				2	
편익시설	소계		403.0				4	
	마-1	육교	377.0				-	
	마-3	세족장	26.0				-	
	⑮	여여건	-				1	
	⑯	산발장	-				3	
관리시설	소계		-				2	
	⑰	공원안내판	-				1	
	⑱	안내판	-				1	
녹지 및 기타	소계		112,738.0				-	
	녹지		112,738.0				-	

■ 토지이용계획표

구분	시설명	시설면적(m ²)	구성비(%)	비고
계		127,568.0	100.0	
	기반시설	4,366.0	3.4	
	휴양시설	1,643.0	1.3	
	운동시설	1,779.0	1.4	
	교양시설	6,639.0	5.2	
	편익시설	403.0	0.3	
	녹지 및 기타	112,738.0	88.4	