



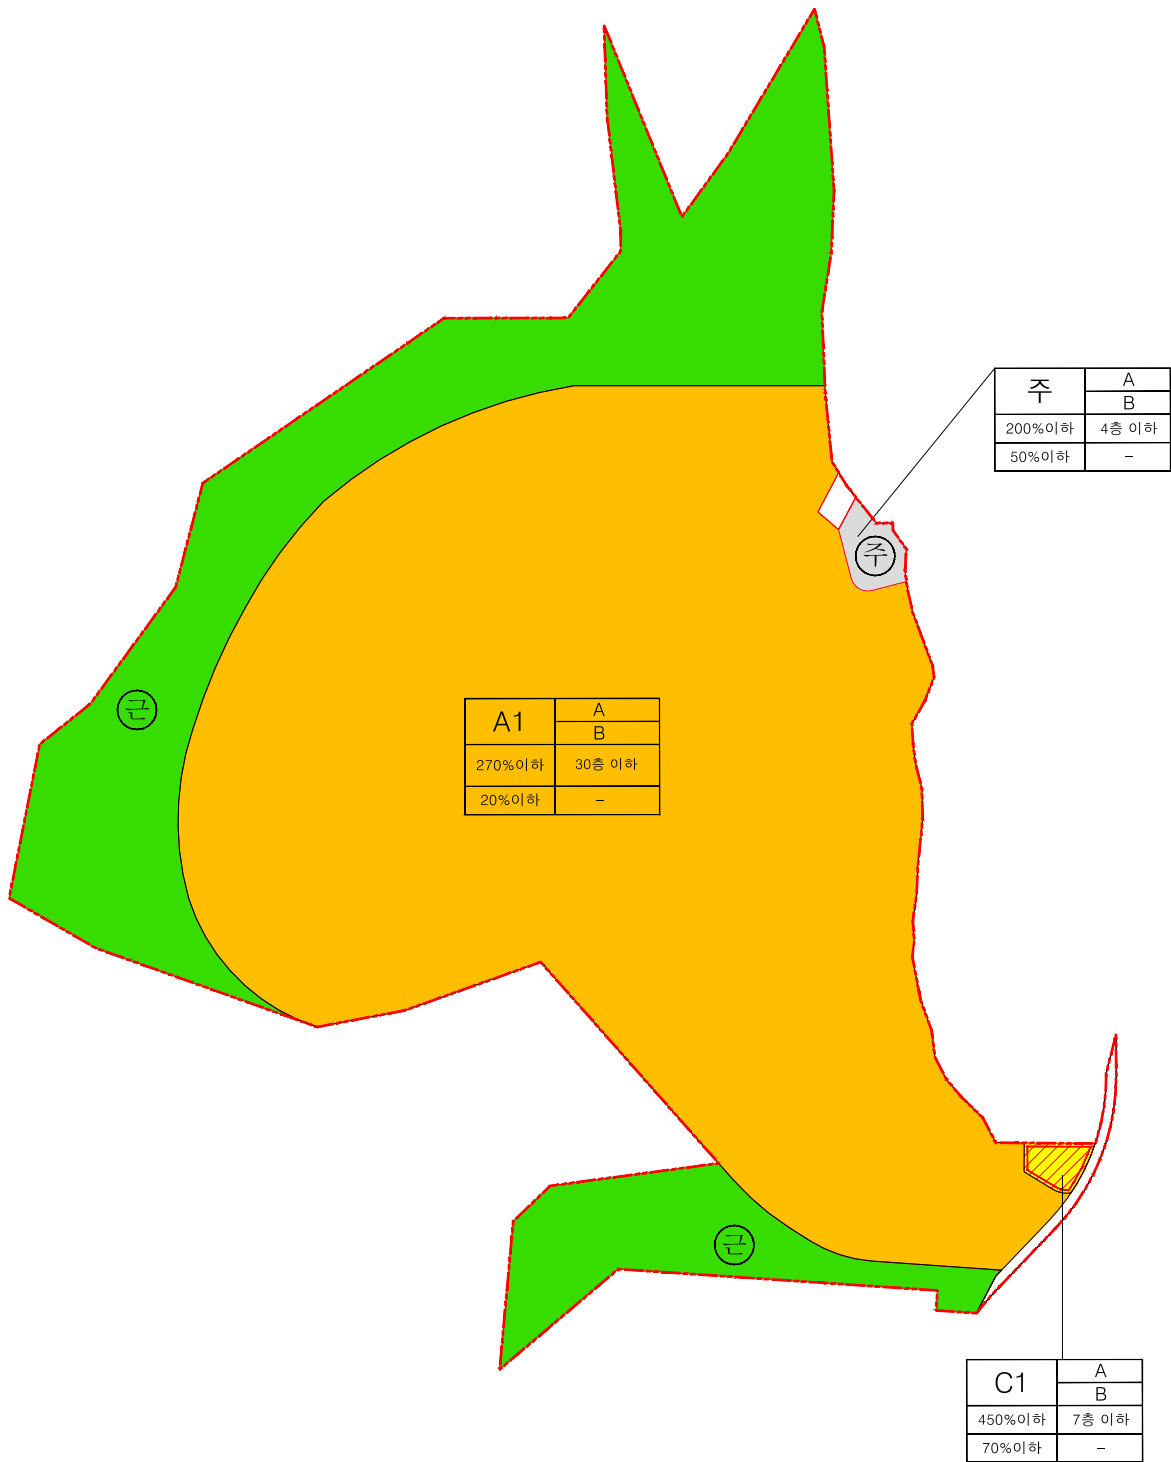

주용도 (가구번호)	지정용도(A) 불허용도(B)
용적률	최고층수
건폐율	최저층수

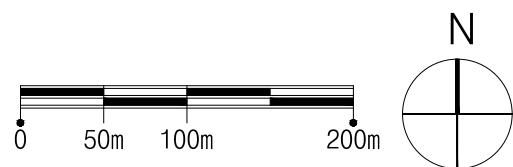

용인 동천3지구 도시개발사업

지구단위계획결정도

- 지구단위계획구역
- 공동주택용지(3종)
- 준주거용지
- 공원
- 도로
- 주차장