


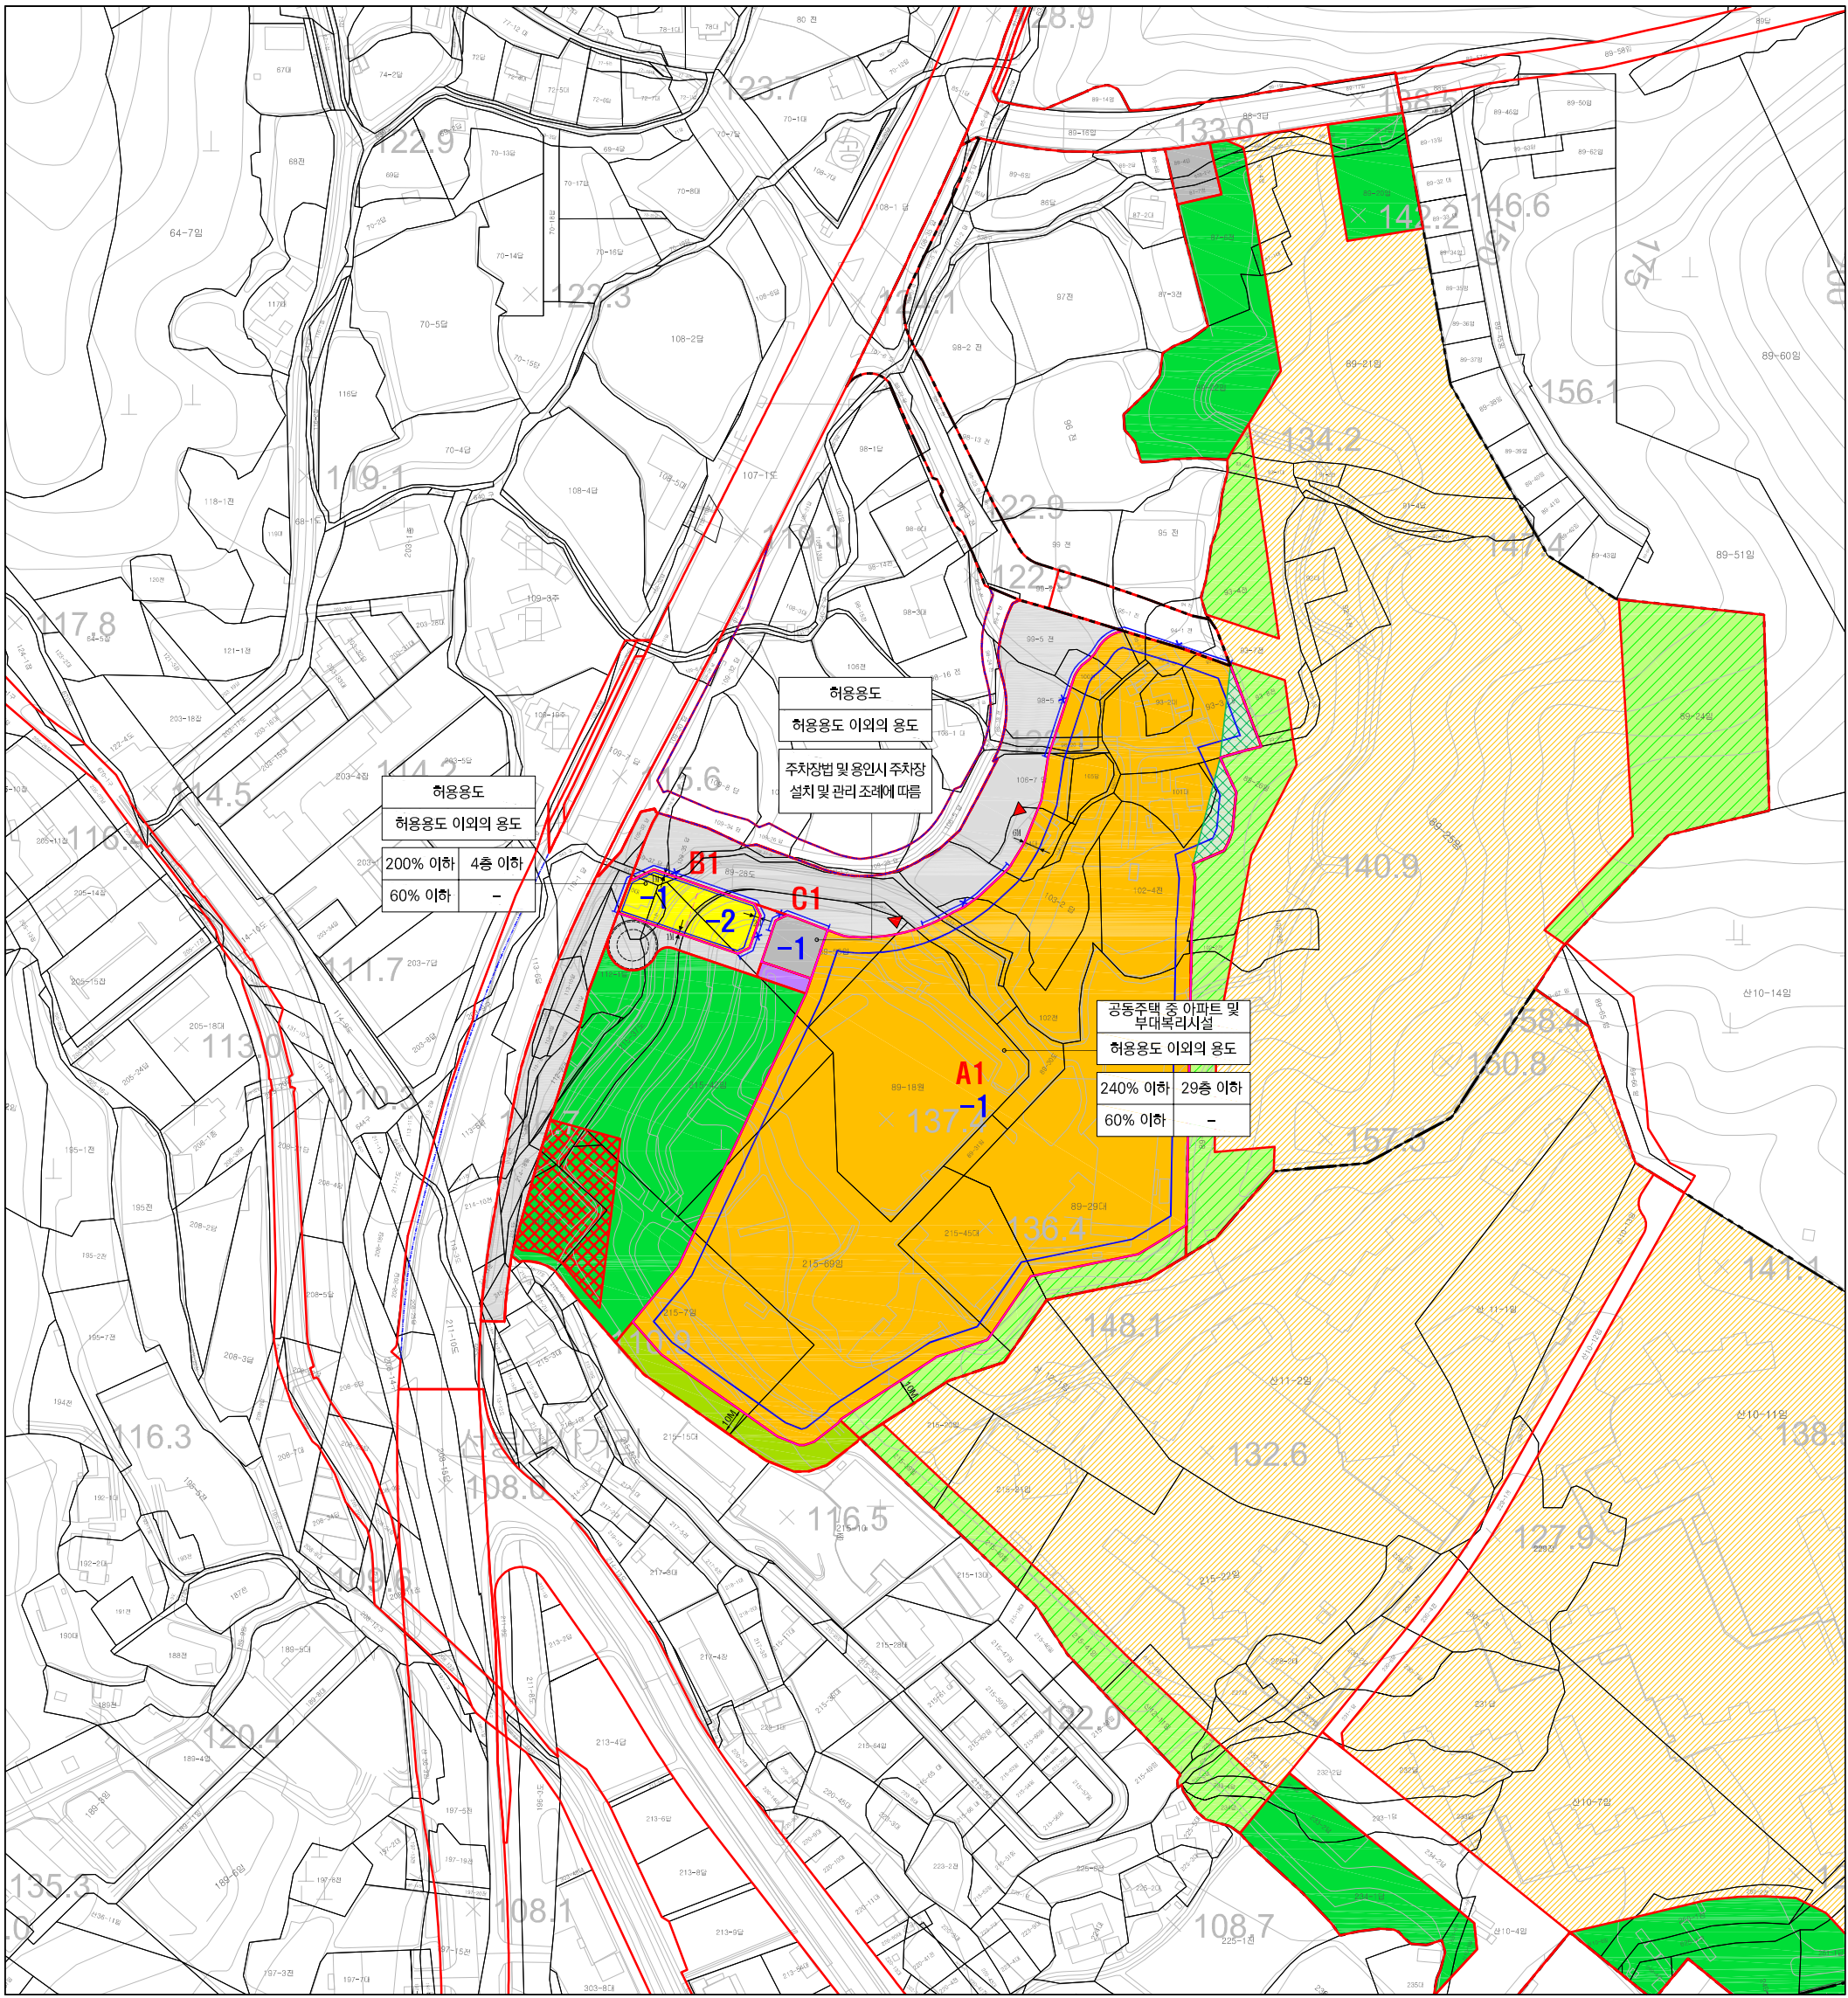

용인 역북4지구 도시개발사업 - 지구단위계획(안)도 -



SCALE = 1 : 2,500

0 25 50 100m

범 례

사업대상지

역북2지구 구역외 도로

공동주택용지(아파트)

근린생활시설용지

도로

보행자도로

주차장

공원

녹지

유수지(중복결정)

가구번호

획지번호

획지계획선

건축한계선

차량출입불허구간

대지 내 조경