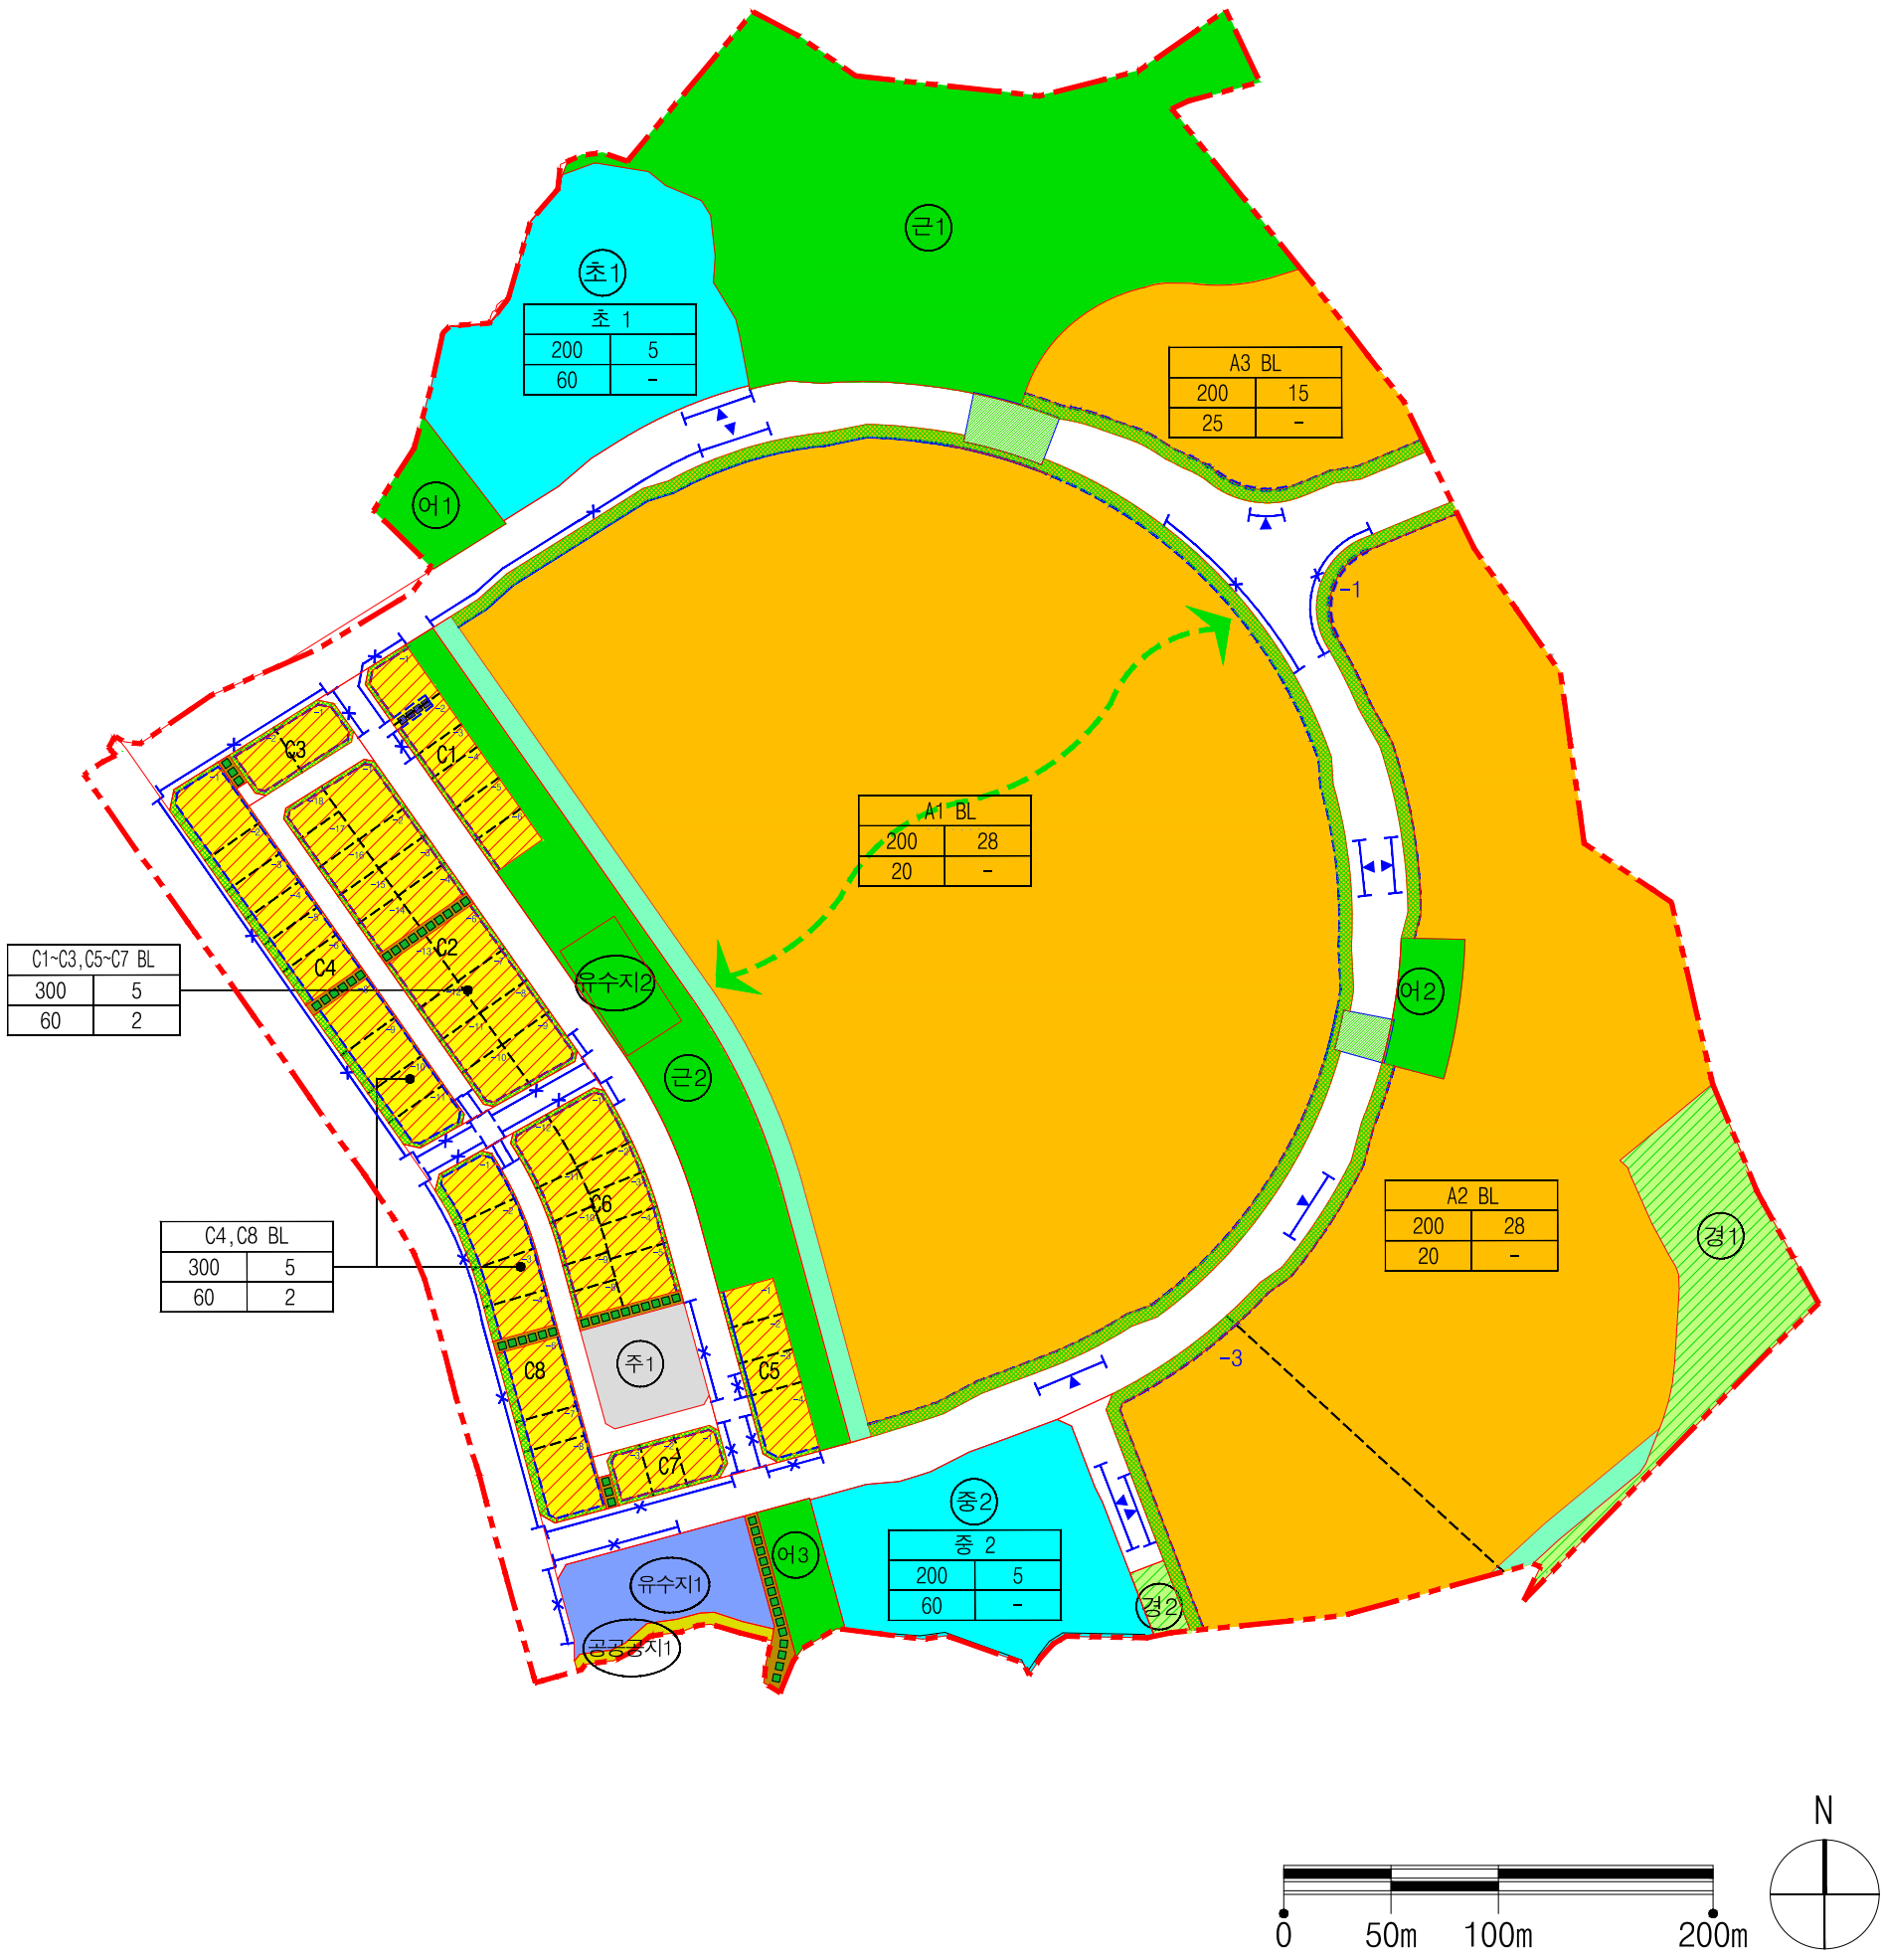


용인 중동(동진원) 도시개발사업

지구단위계획결정도

- 지구단위계획구역
- 공동주택
- 준주거시설
- 근린공원
- 어린이공원
- 경관녹지
- 연결녹지
- 공공공지
- 유 수 지
- 학 교
- 주 차 장
- 도 로
- 보행자도로
- 공동차량 출입구
- 건축한계선
- 차량출입 허용구간
- 차량출입 불허구간
- 전면공지
- 대지내 조경
- 단지내 보행동선(권장)
- 획지분할 가능선

블럭번호	
용적률	최고층수
건폐율	최저층수

블럭번호	
용적률	평균층수
건폐율	최저층수