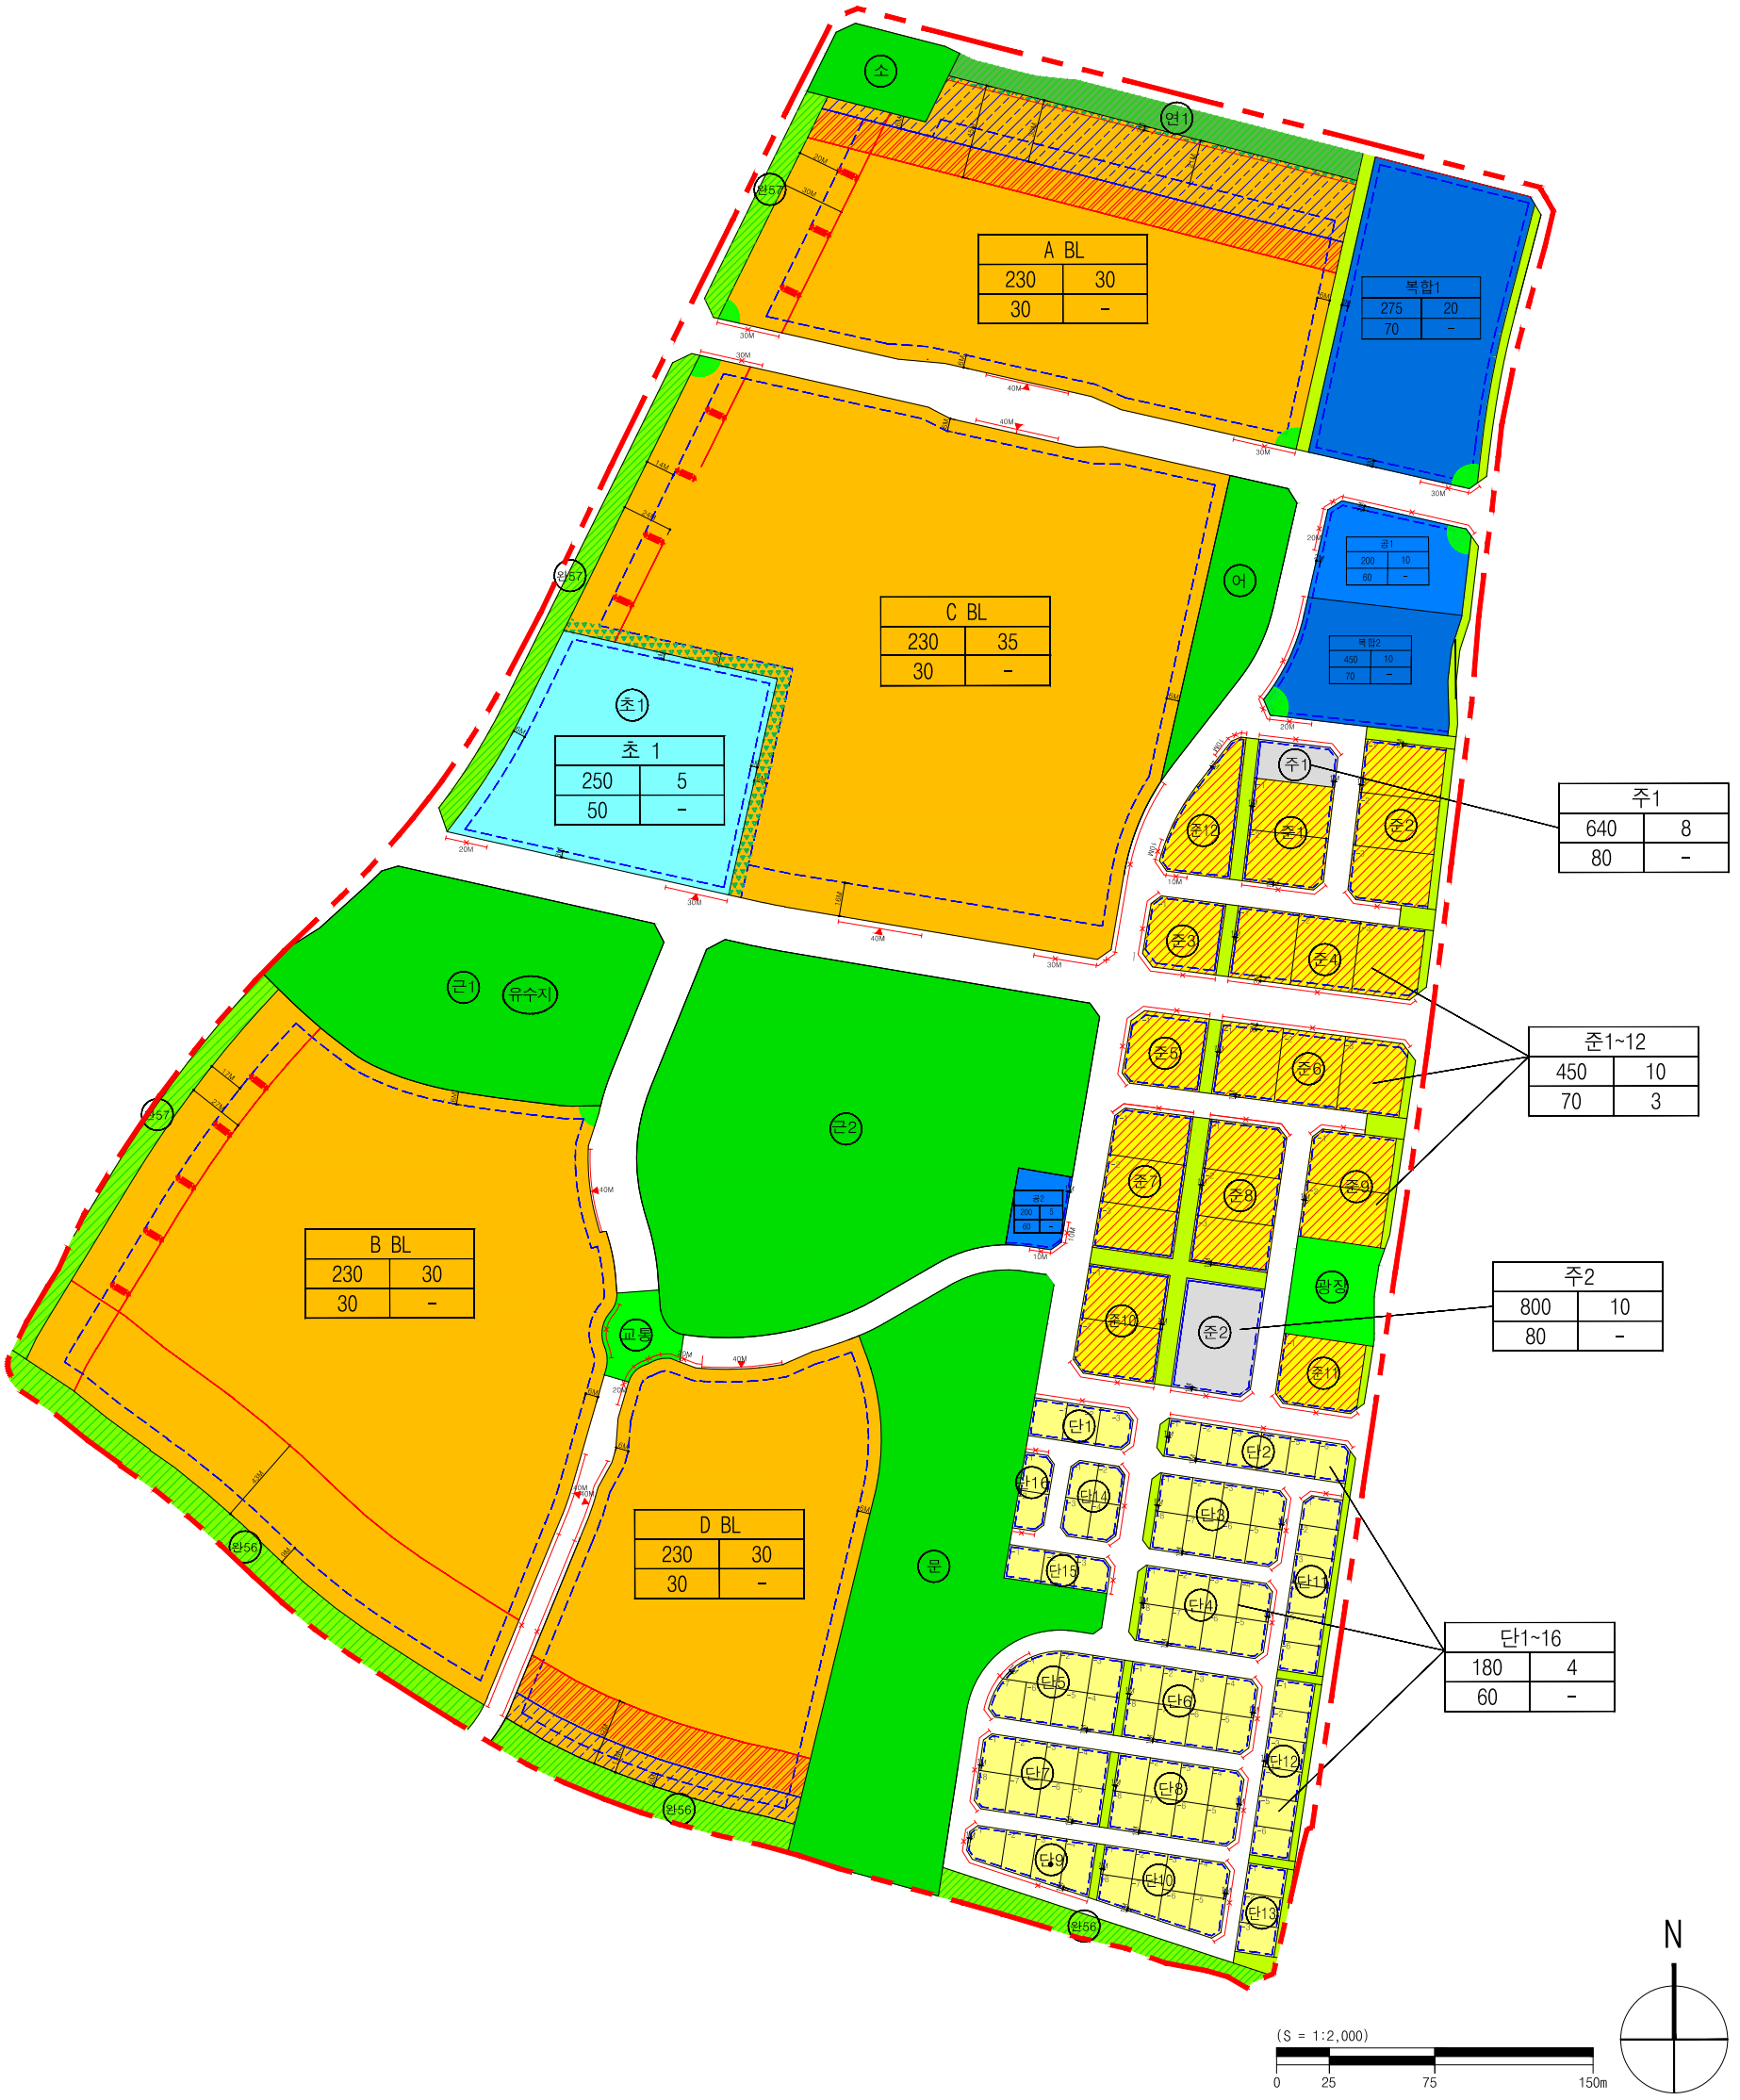


역북지구 도시개발사업

지구단위계획결정도

- 지구단위계획구역
- 공동주택
- 준주거시설
- (근) 근린공원
- (어) 어린이공원
- (완) 경관녹지
- (연) 연결녹지
- 공공청사
- 복합용지
- (초) 학 교
- (주) 주 차 장
- 도 로
- 보행자도로
- 획지경계선
- 건축한계선
- 차량출입 허용구간
- 차량출입 불허구간
- 1층벽면지정선
- 쌈지형공지
- 직각배치구간
- 획지분할 가능선
- 15층이하배치구간
- 20층이하배치구간
- 차폐조경

블럭번호	
용적률	최고층수
건폐율	최저층수